

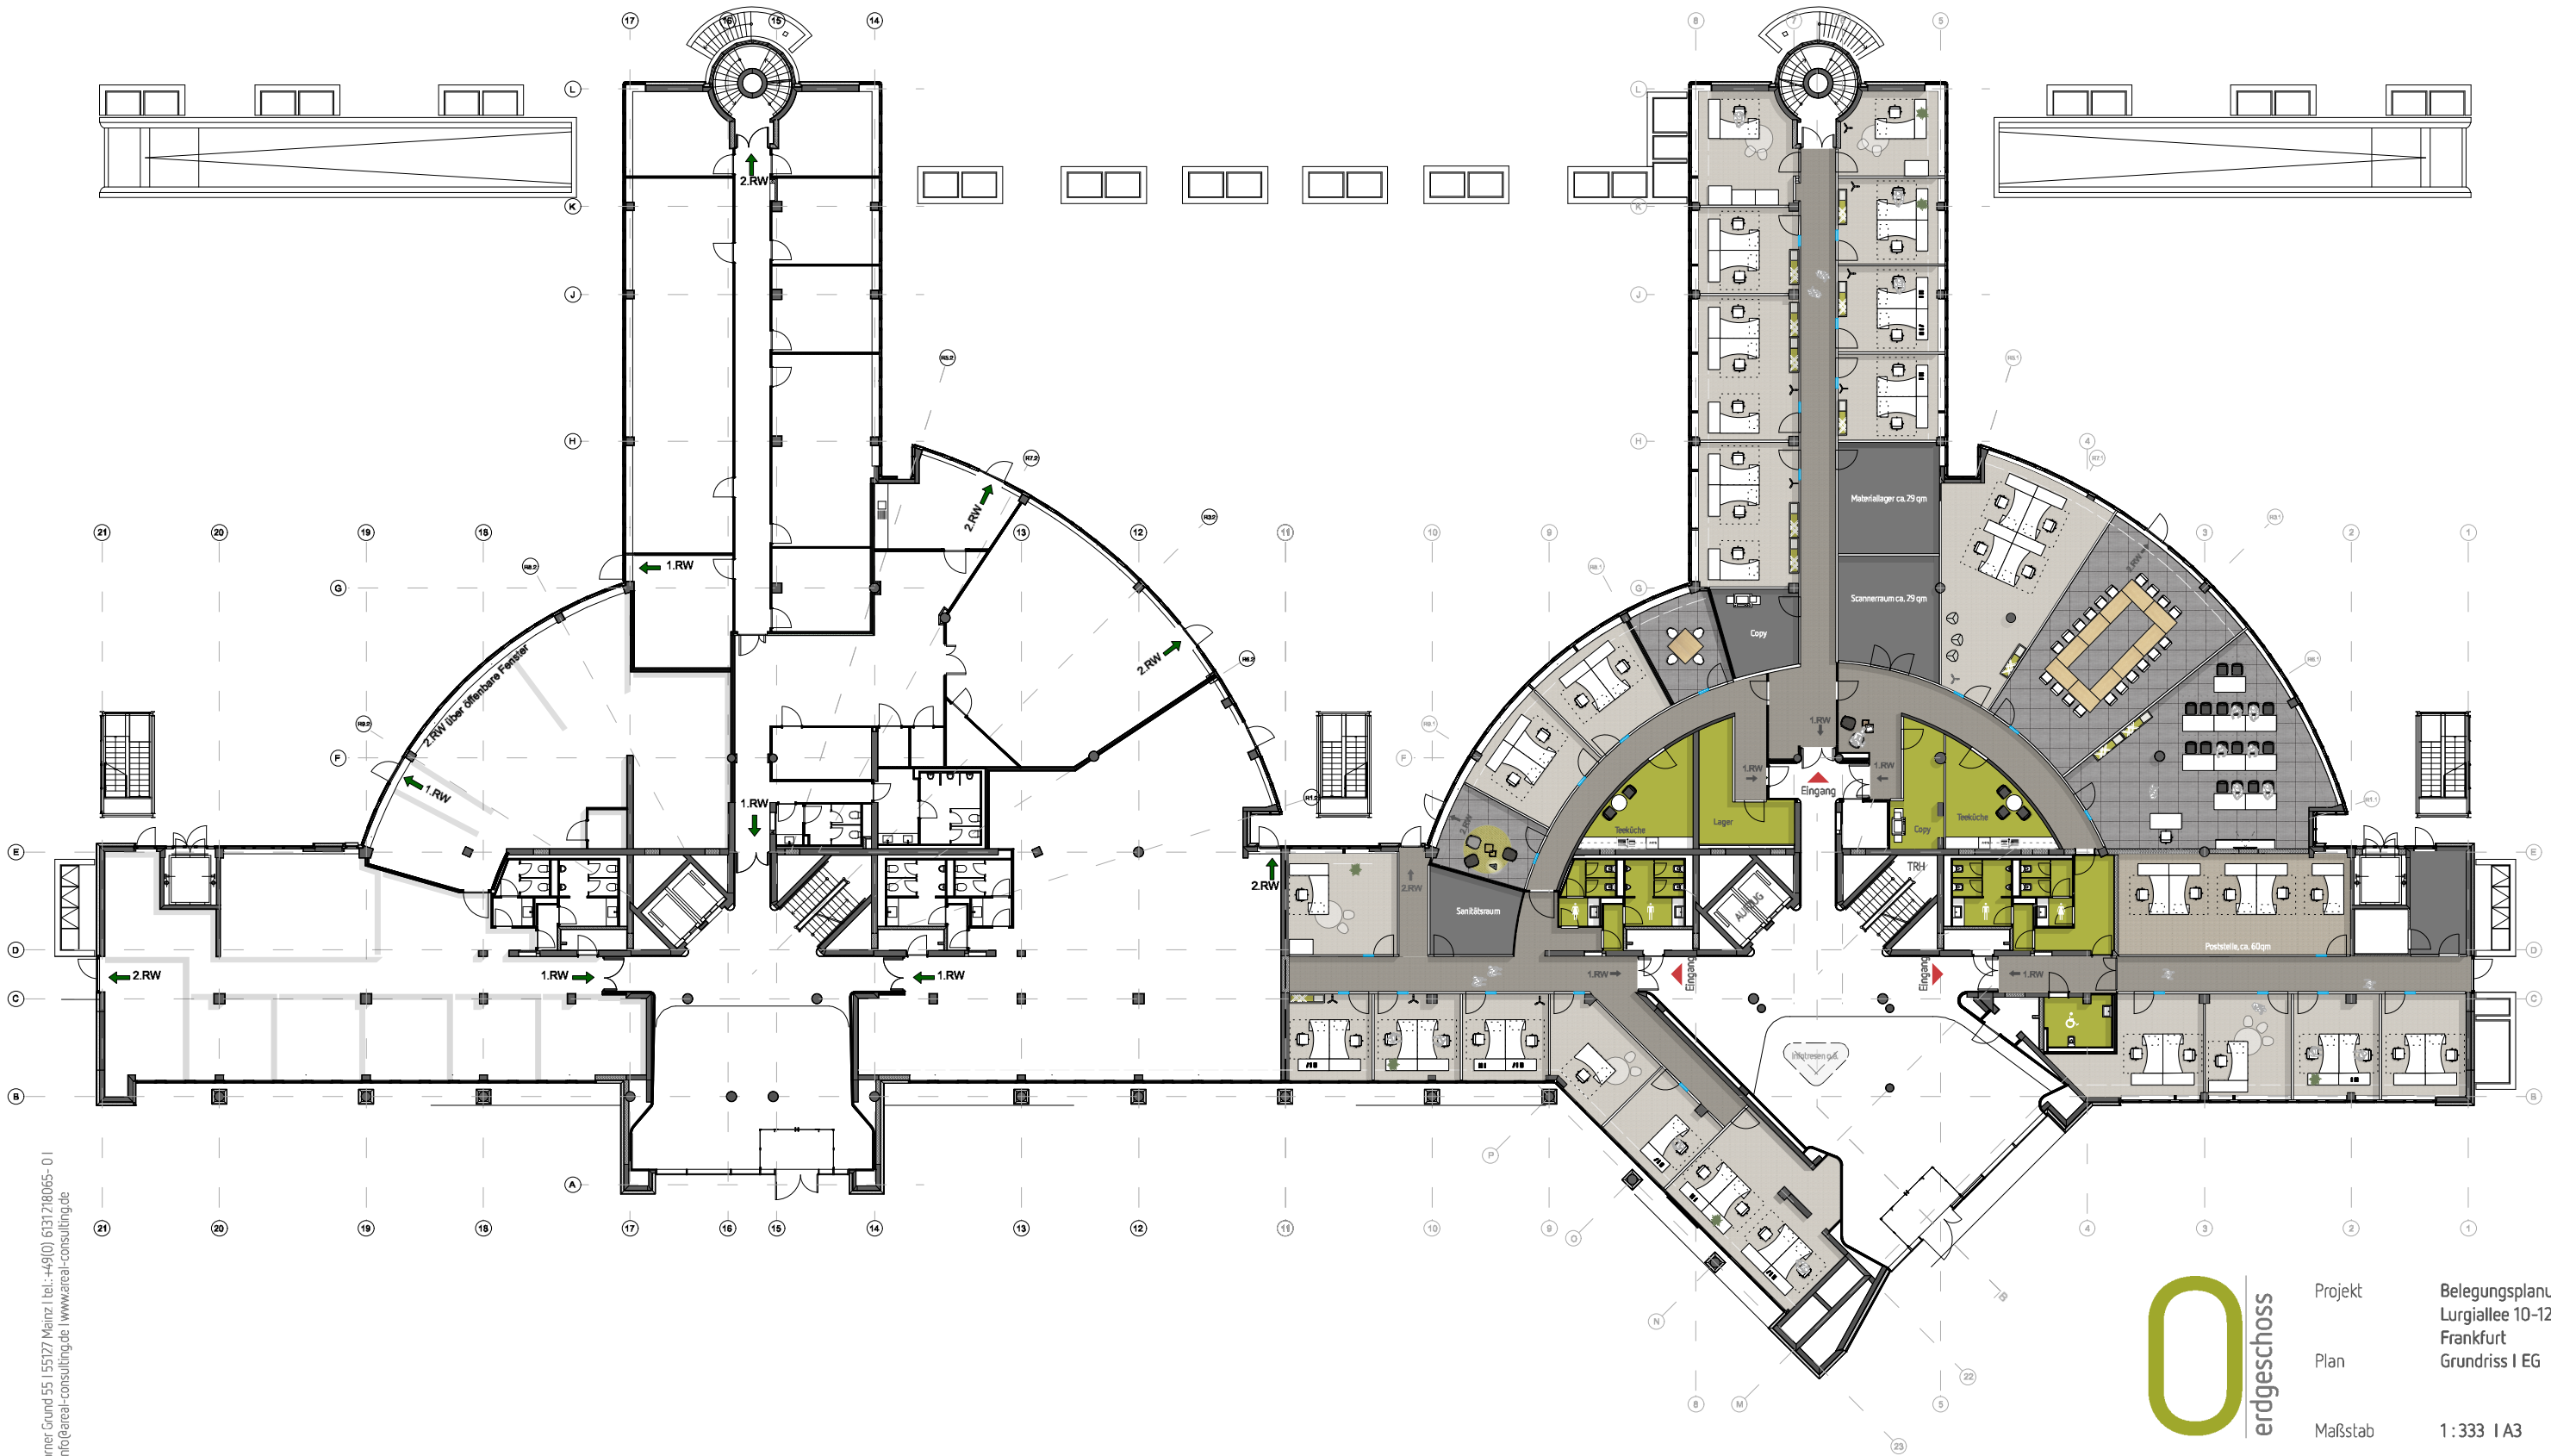


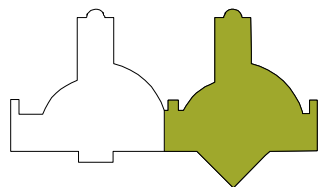

Areal Consulting GmbH | Im Bornei Grund 55 | 55127 Mainz | Tel.: +49(0) 6131 718065-0 | Fax: +49(0) 6131 718065-99 | info@areal-consulting.de | www.areal-consulting.de

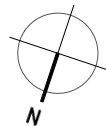

0 **erdgeschoss**

Projekt: Belegungsplanung Muster Lurgiallee 10-12 Frankfurt Grundriss I EG
Plan:
Maßstab: 1:333 | A3

Legende:


- | | |
|-----------------|--------------------------|
| Bestandswände | Erschliessung/Bürofläche |
| Trockenbauwände | Reserveflächen |
| Glaswände | Nebenräume |

Alle Maße und Angaben wurden aus den zu Verfügung stehenden Bestandsunterlagen übernommen. Sämtliche Maße und Angaben sind vor Ort zu prüfen.
Bei Unstimmigkeiten hat sofortige Rücksprache mit Areal Consulting zu erfolgen.
Die Weitergabe, Vervielfältigung und Verwertung ist nur mit schriftlicher Genehmigung zulässig.
Auf Grund von behördlichen Auflagen, Vorgaben an den Brandschutz und technischen Erfordernissen kann es zu Abweichungen gegenüber der Darstellung im Plan kommen.
Die Beispieleinrichtung kann ggf. vom Arbeitsschutzgesetz und den Auflagen der Berufsgenossenschaften abweichen.

001	23.03.2018	so	Erstausgabe
Index	Datum	gez.	Beschreibung

Verfasser
arealconsulting.

Auftraggeber
CONREN LAND

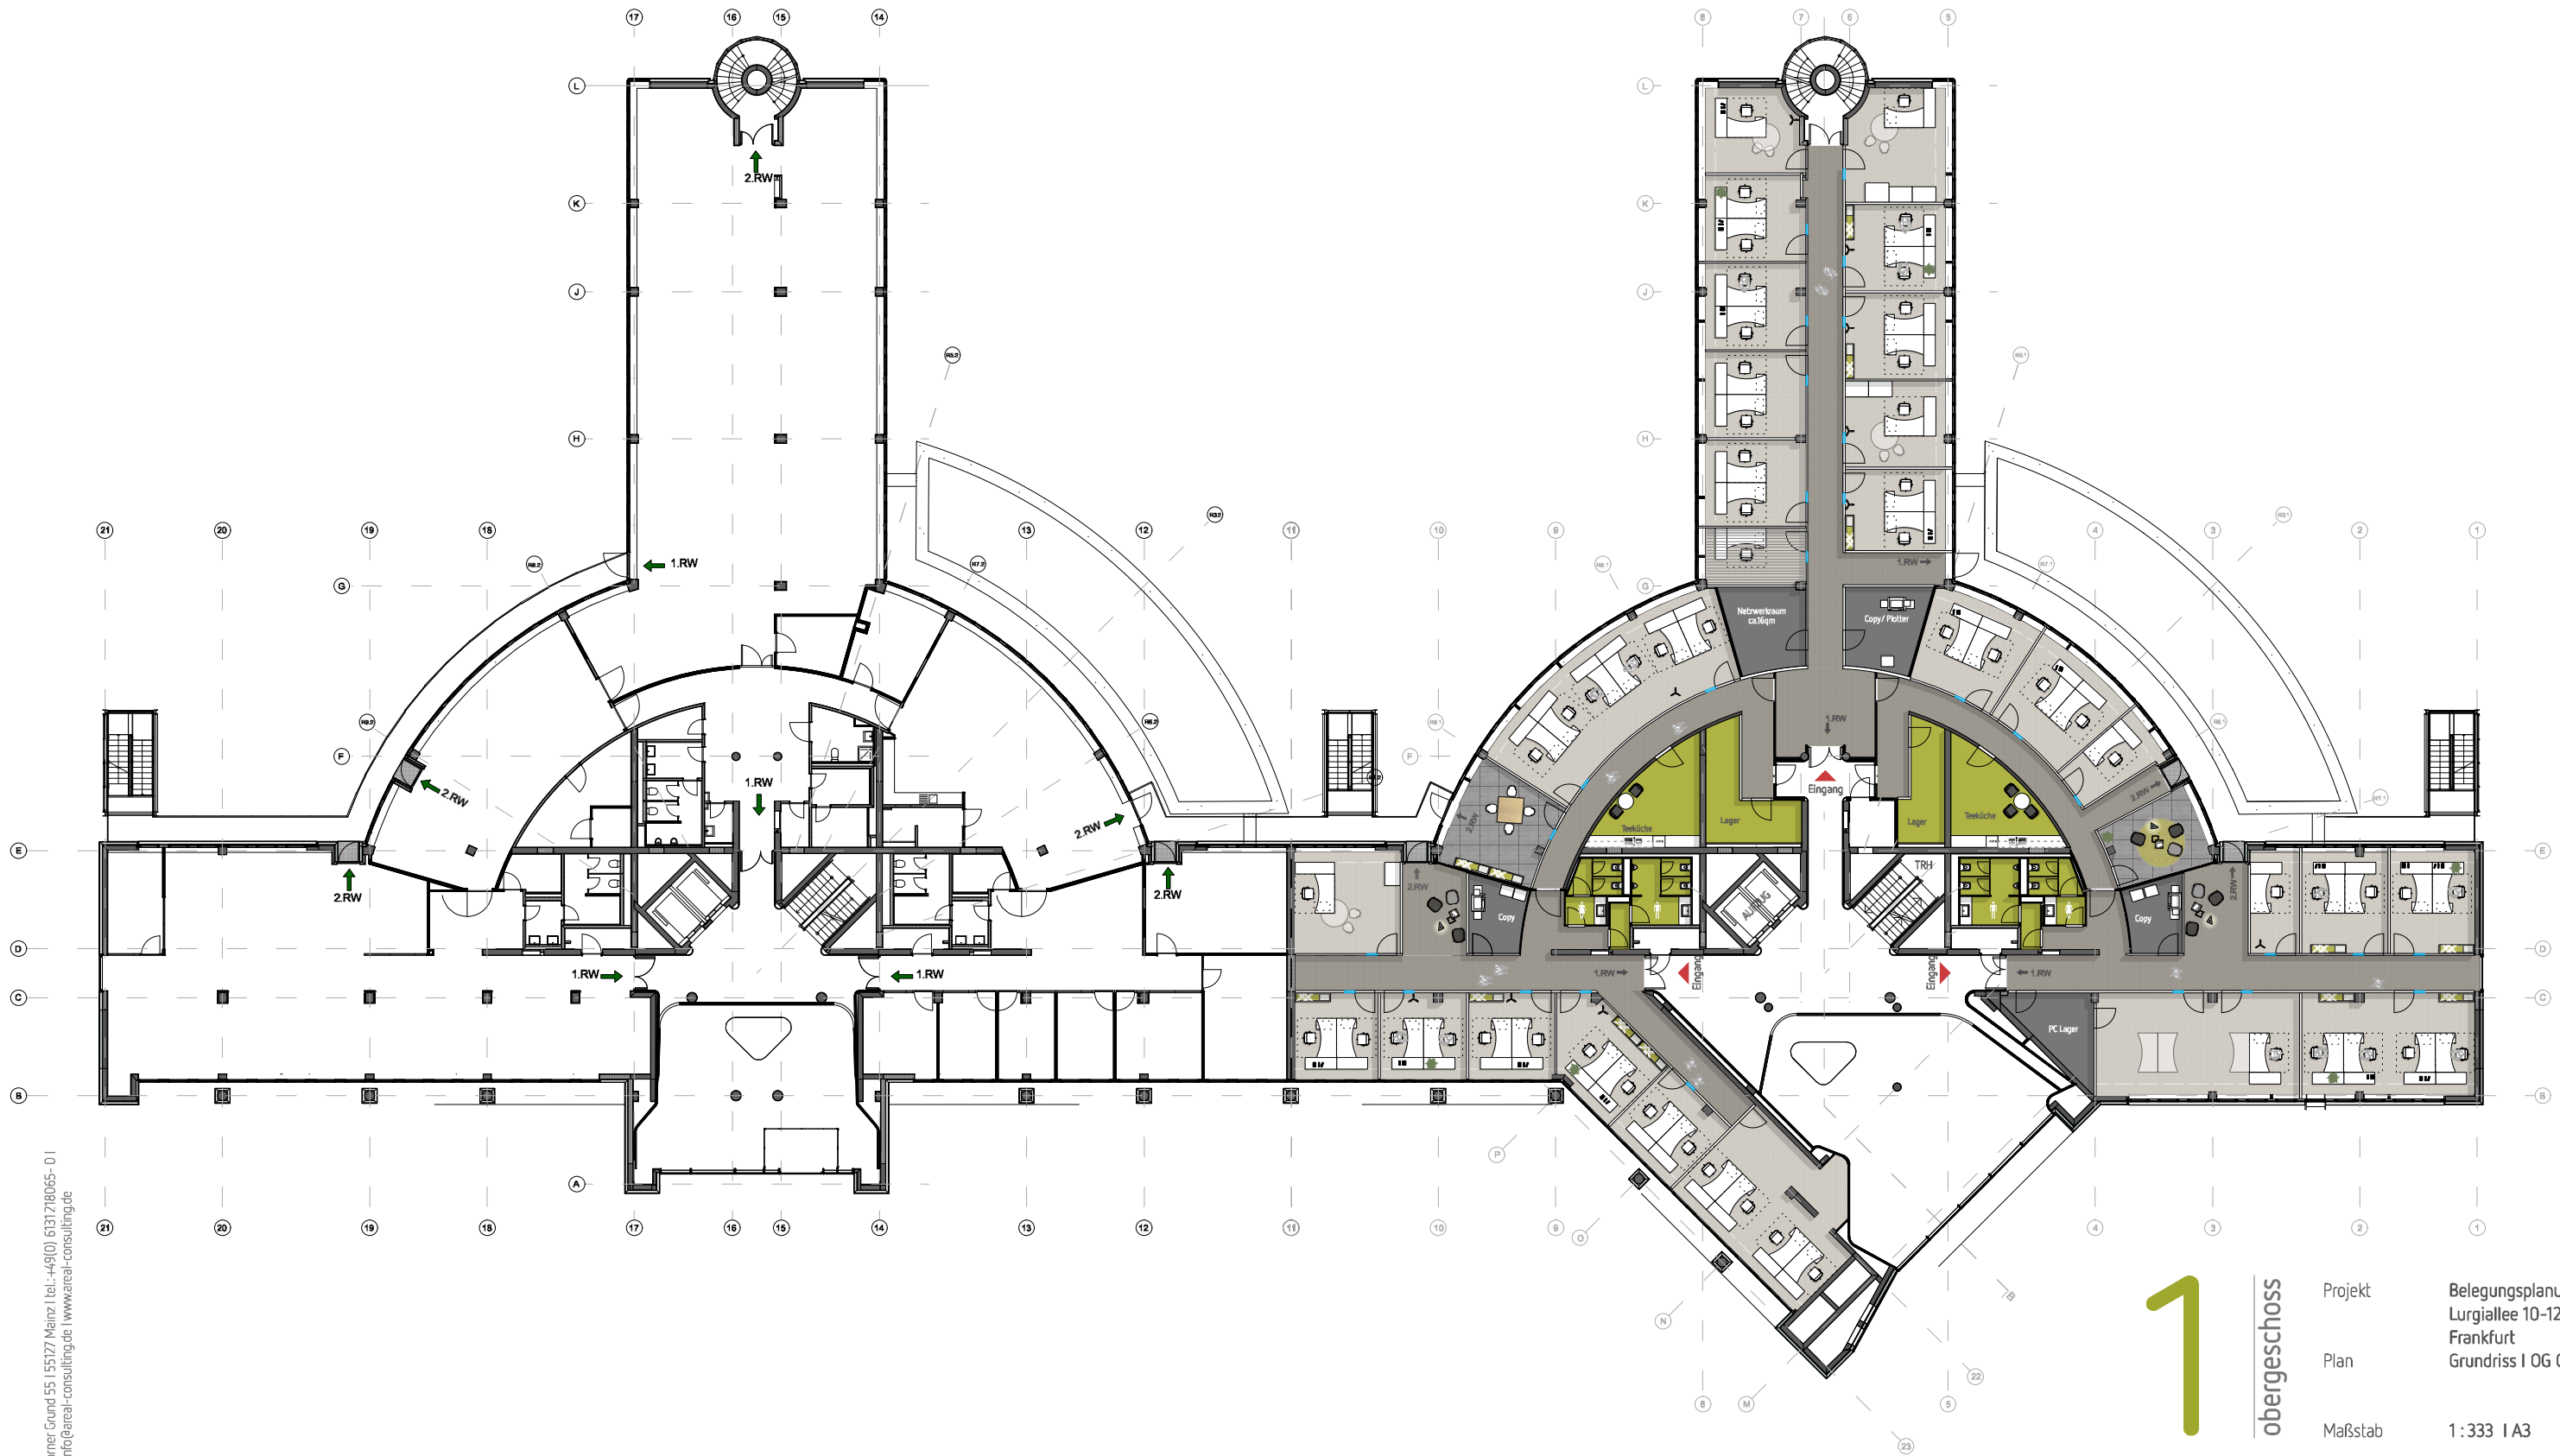

1

obergeschoss

Projekt Belegungsplanung Muster
Lurgiallee 10-12
Frankfurt
Grundriss I OG 01

Plan

Maßstab 1:333 | A3

Legende :


- | | |
|-----------------|--------------------------|
| Bestandswände | Erschliessung/Bürofläche |
| Trockenbauwände | Reserveflächen |
| Glaswände | Nebenräume |

Alle Maße und Angaben wurden aus den zu Verfügung stehenden Bestandsunterlagen übernommen. Sämtliche Maße und Angaben sind vor Ort zu prüfen.
Bei Unstimmigkeiten hat sofortige Rücksprache mit Areal Consulting zu erfolgen.
Die Weitergabe, Vervielfältigung und Verwertung ist nur mit schriftlicher Genehmigung zulässig.
Auf Grund von behördlichen Auflagen, Vorgaben an den Brandschutz und technischen Erfordernissen kann es zu Abweichungen gegenüber der Darstellung im Plan kommen.
Die Beispielinrichtung kann ggf. vom Arbeitsschutzgesetz und den Auflagen der Berufsgenossenschaften abweichen.

001	23.03.2018	so	Erstausgabe
Index	Datum	gez.	Beschreibung

Verfasser
arealconsulting.

Auftraggeber
CONREN LAND

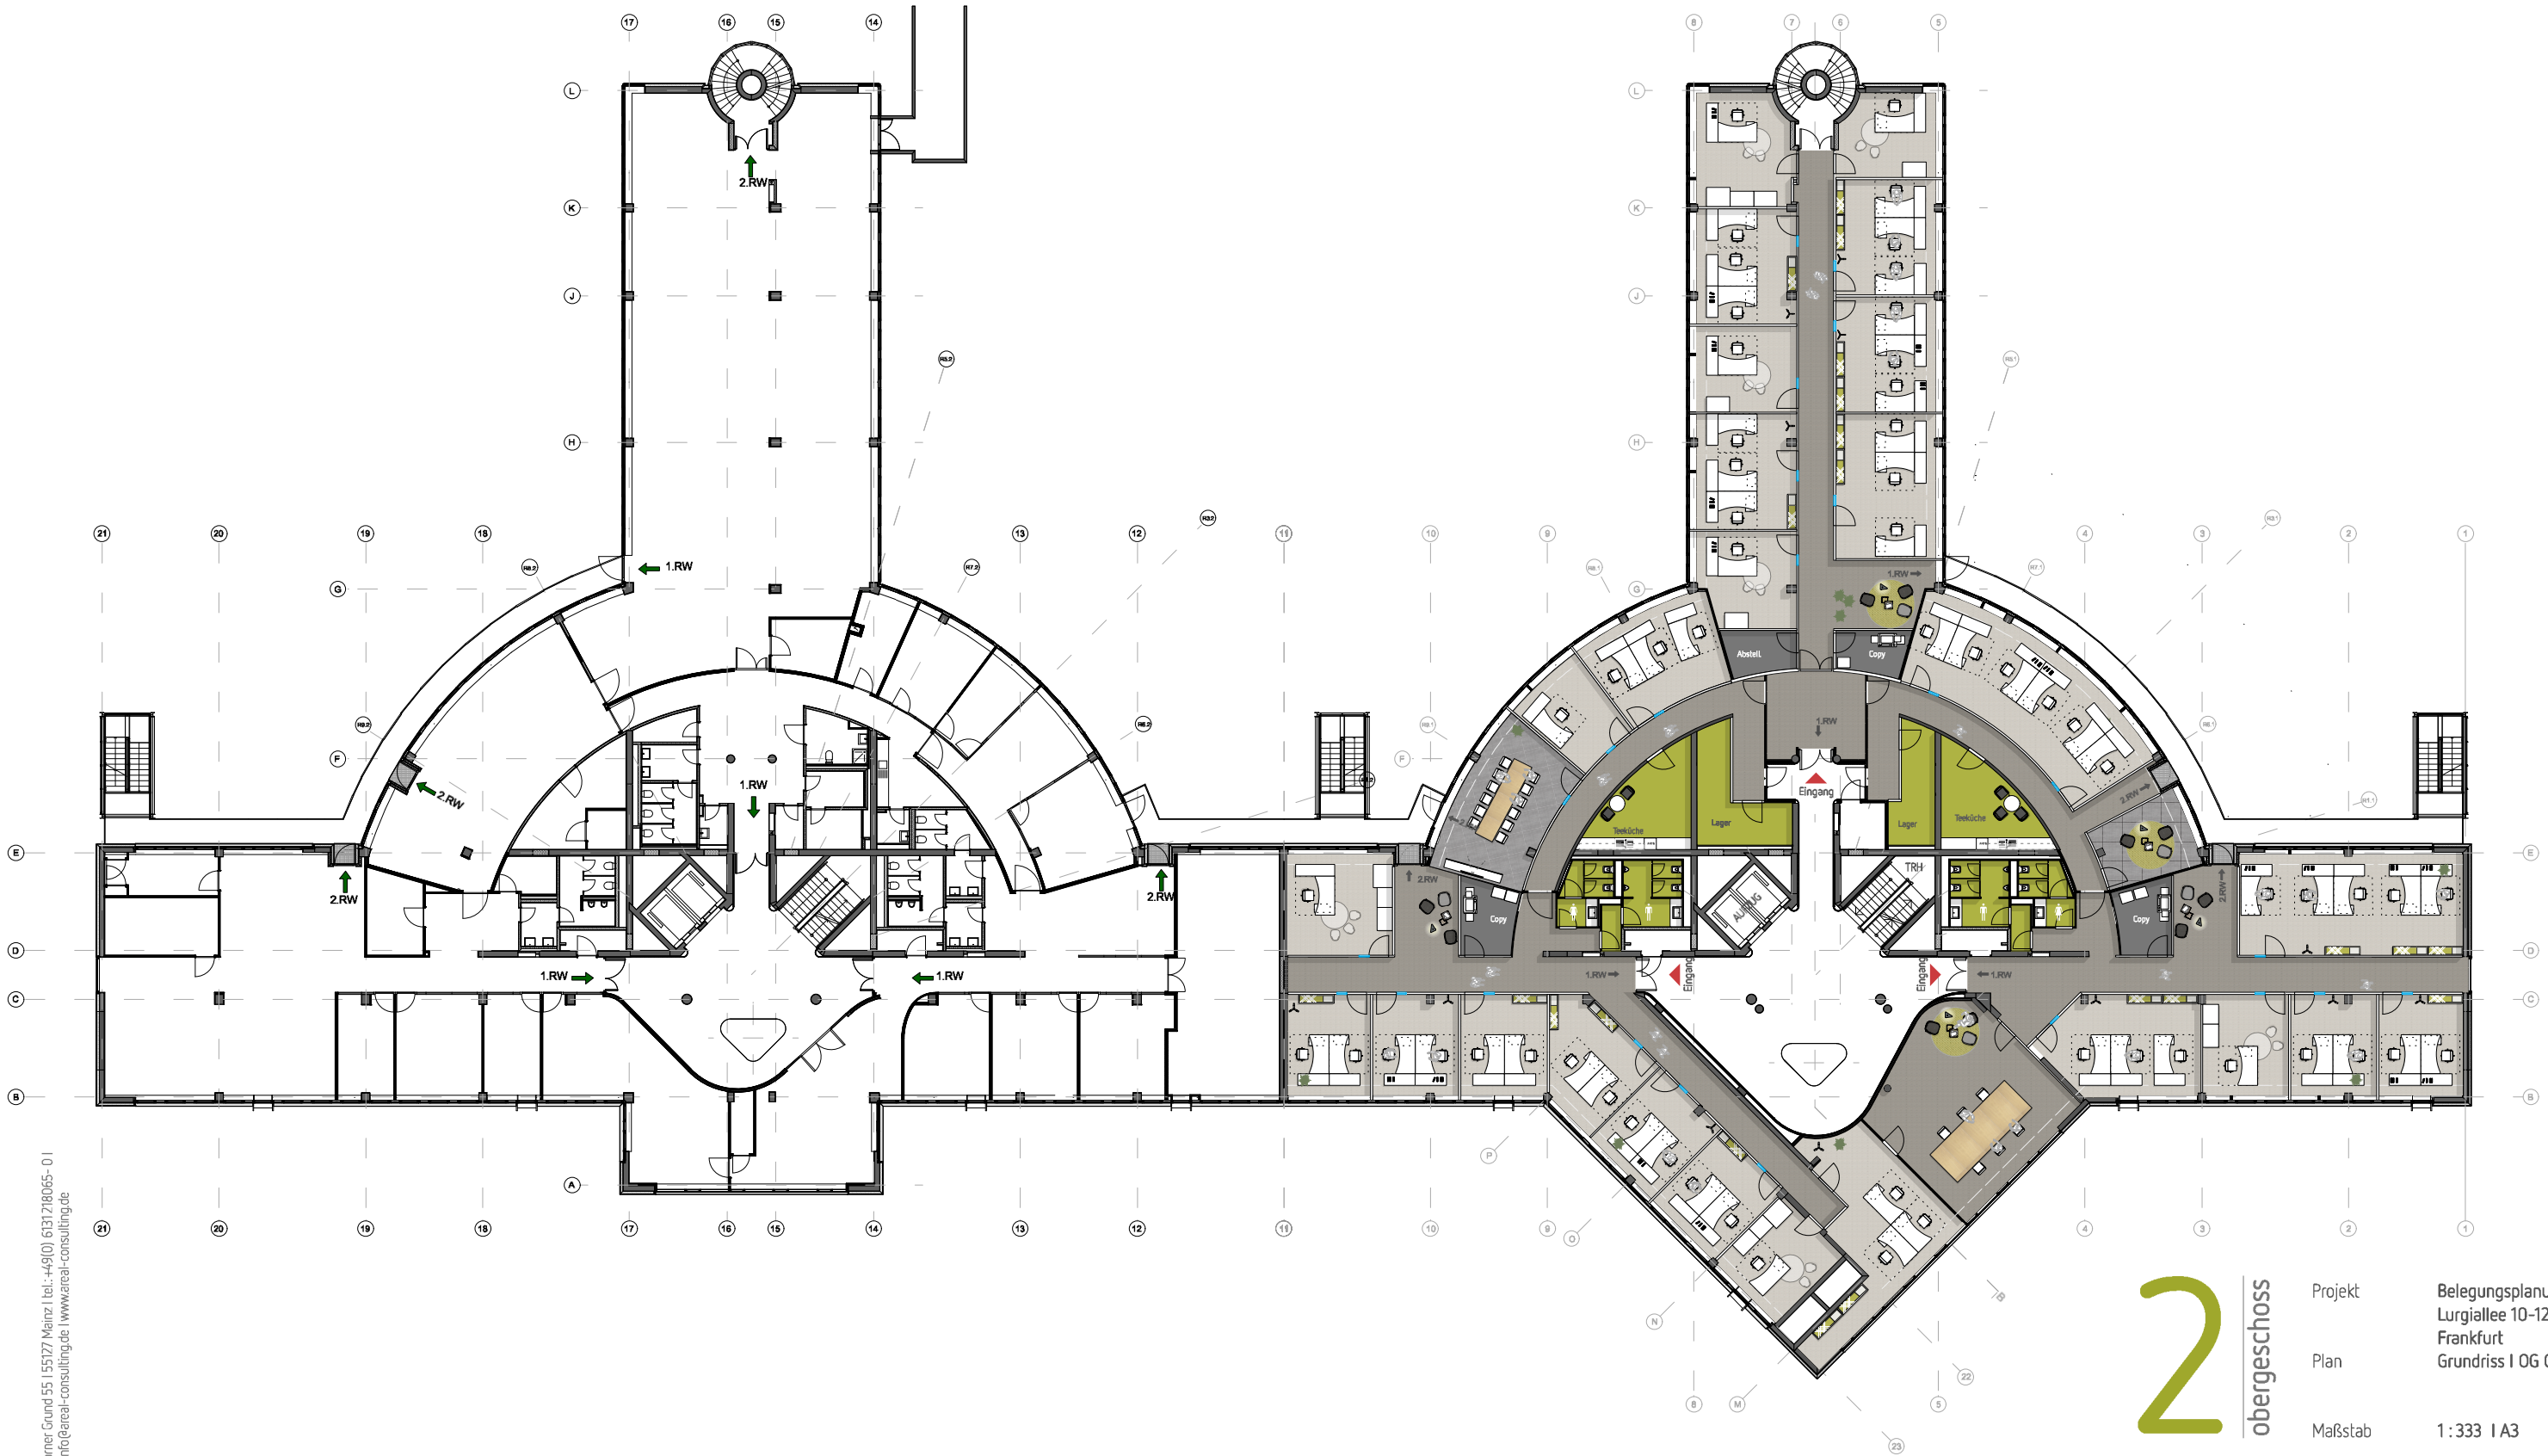

2

obergeschoss

Projekt Belegungsplanung Muster
Lurgiallee 10-12
Frankfurt
Grundriss I OG 02

Plan

Maßstab 1:333 | A3

Legende :

- | | |
|-----------------|--------------------------|
| Bestandswände | Erschliessung/Bürofläche |
| Trockenbauwände | Reserveflächen |
| Glaswände | Nebenräume |


Alle Maße und Angaben wurden aus den zu Verfügung stehenden Bestandsunterlagen übernommen. Sämtliche Maße und Angaben sind vor Ort zu prüfen.
Bei Unstimmigkeiten hat sofortige Rücksprache mit Areal Consulting zu erfolgen.
Die Weitergabe, Vervielfältigung und Verwertung ist nur mit schriftlicher Genehmigung zulässig.
Auf Grund von behördlichen Auflagen, Vorgaben an den Brandschutz und technischen Erfordernissen kann es zu Abweichungen gegenüber der Darstellung im Plan kommen.
Die Beispieleinrichtung kann ggf. vom Arbeitsschutzgesetz und den Auflagen der Berufsgenossenschaften abweichen.

001	23.03.2018	so	Erstausgabe
Index	Datum	gez.	Beschreibung

Verfasser
arealconsulting.

Auftraggeber
CONREN LAND

Areal Consulting GmbH | Im Bornier Grund 55 | 55127 Mainz | Tel.: +49(0) 6131 718065-0 | Fax: +49(0) 6131 718065-99 | info@areal-consulting.de | www.areal-consulting.de

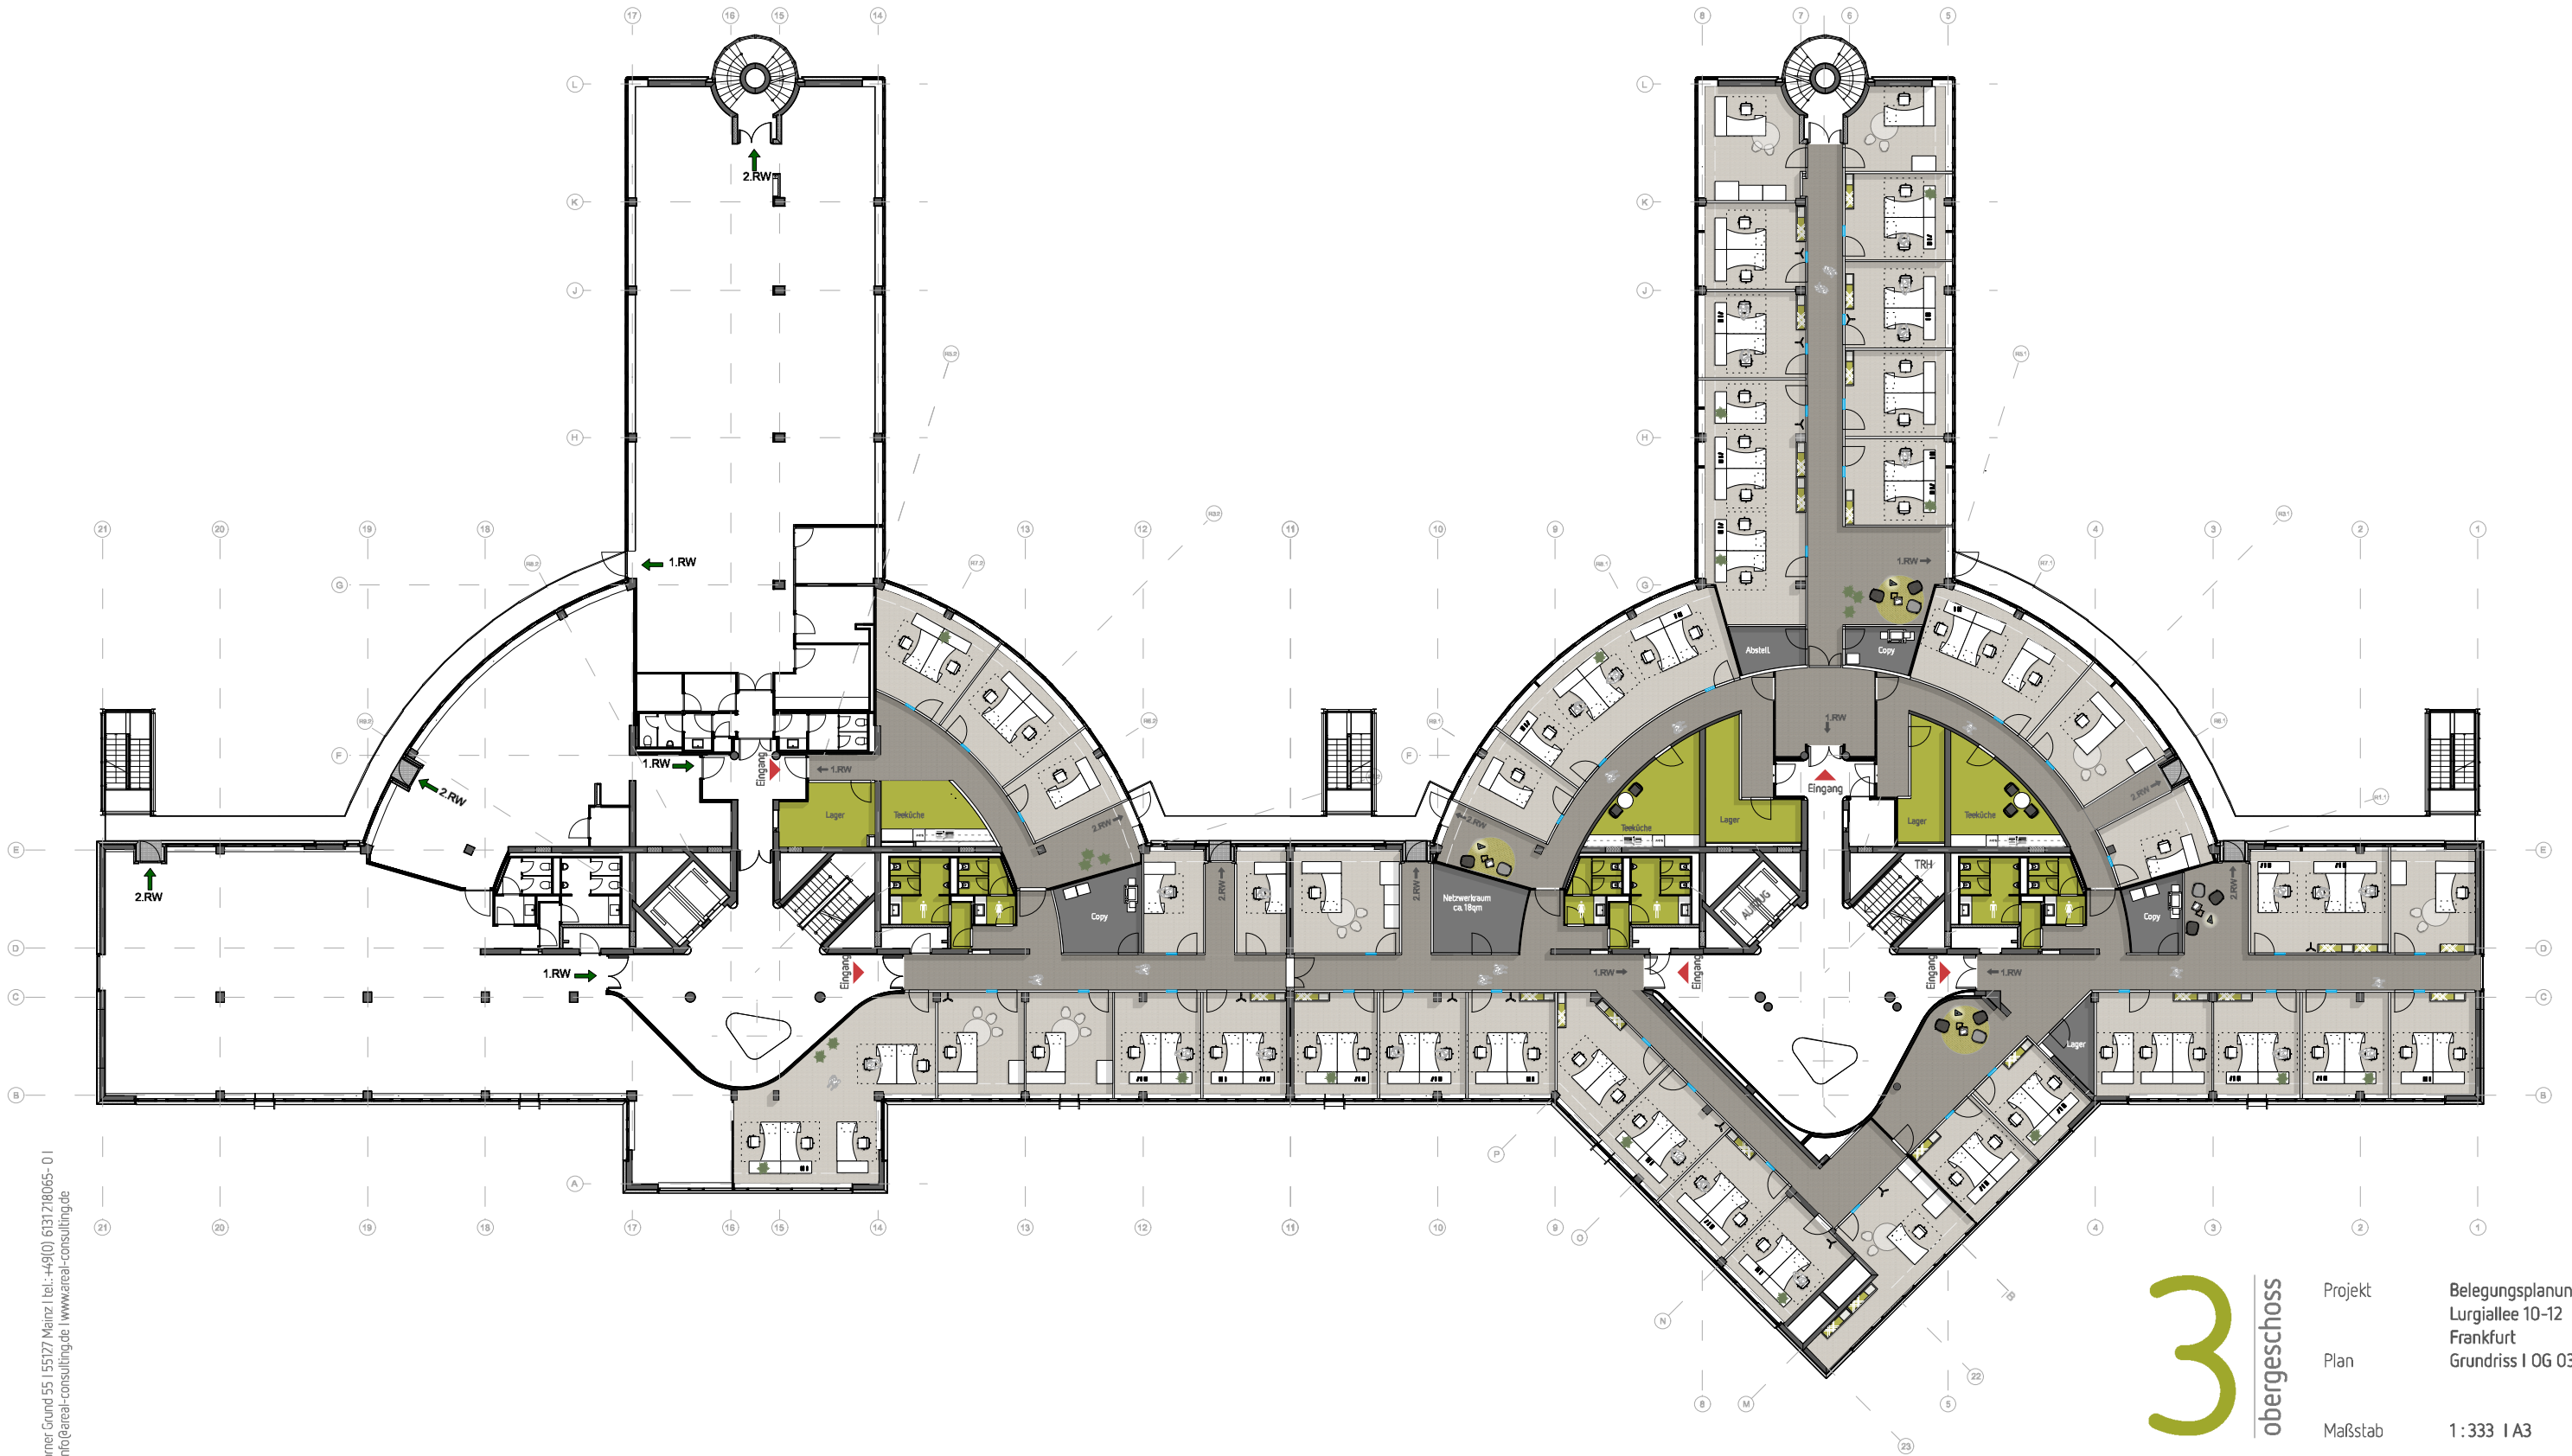

3 obergeschoss

Projekt Belegungsplanung Muster
Lurgiallee 10-12
Frankfurt
Grundriss I OG 03


Plan

Maßstab 1:333 | A3

- Legende :
- | | |
|-----------------|--------------------------|
| Bestandswände | Erschliessung/Bürofläche |
| Trockenbauwände | Reserveflächen |
| Glaswände | Nebenzimmer |

Alle Maße und Angaben wurden aus den zu Verfügung stehenden Bestandsunterlagen übernommen. Sämtliche Maße und Angaben sind vor Ort zu prüfen.
Bei Unstimmigkeiten hat sofortige Rücksprache mit Areal Consulting zu erfolgen.
Die Weitergabe, Vervielfältigung und Verwertung ist nur mit schriftlicher Genehmigung zulässig.
Auf Grund von behördlichen Auflagen, Vorgaben an den Brandschutz und technischen Erfordernissen kann es zu Abweichungen gegenüber der Darstellung im Plan kommen.
Die Beispieleinrichtung kann ggf. vom Arbeitsschutzgesetz und den Auflagen der Berufsgenossenschaften abweichen.

001	23.03.2018	so	Erstausgabe
Index	Datum	gez.	Beschreibung

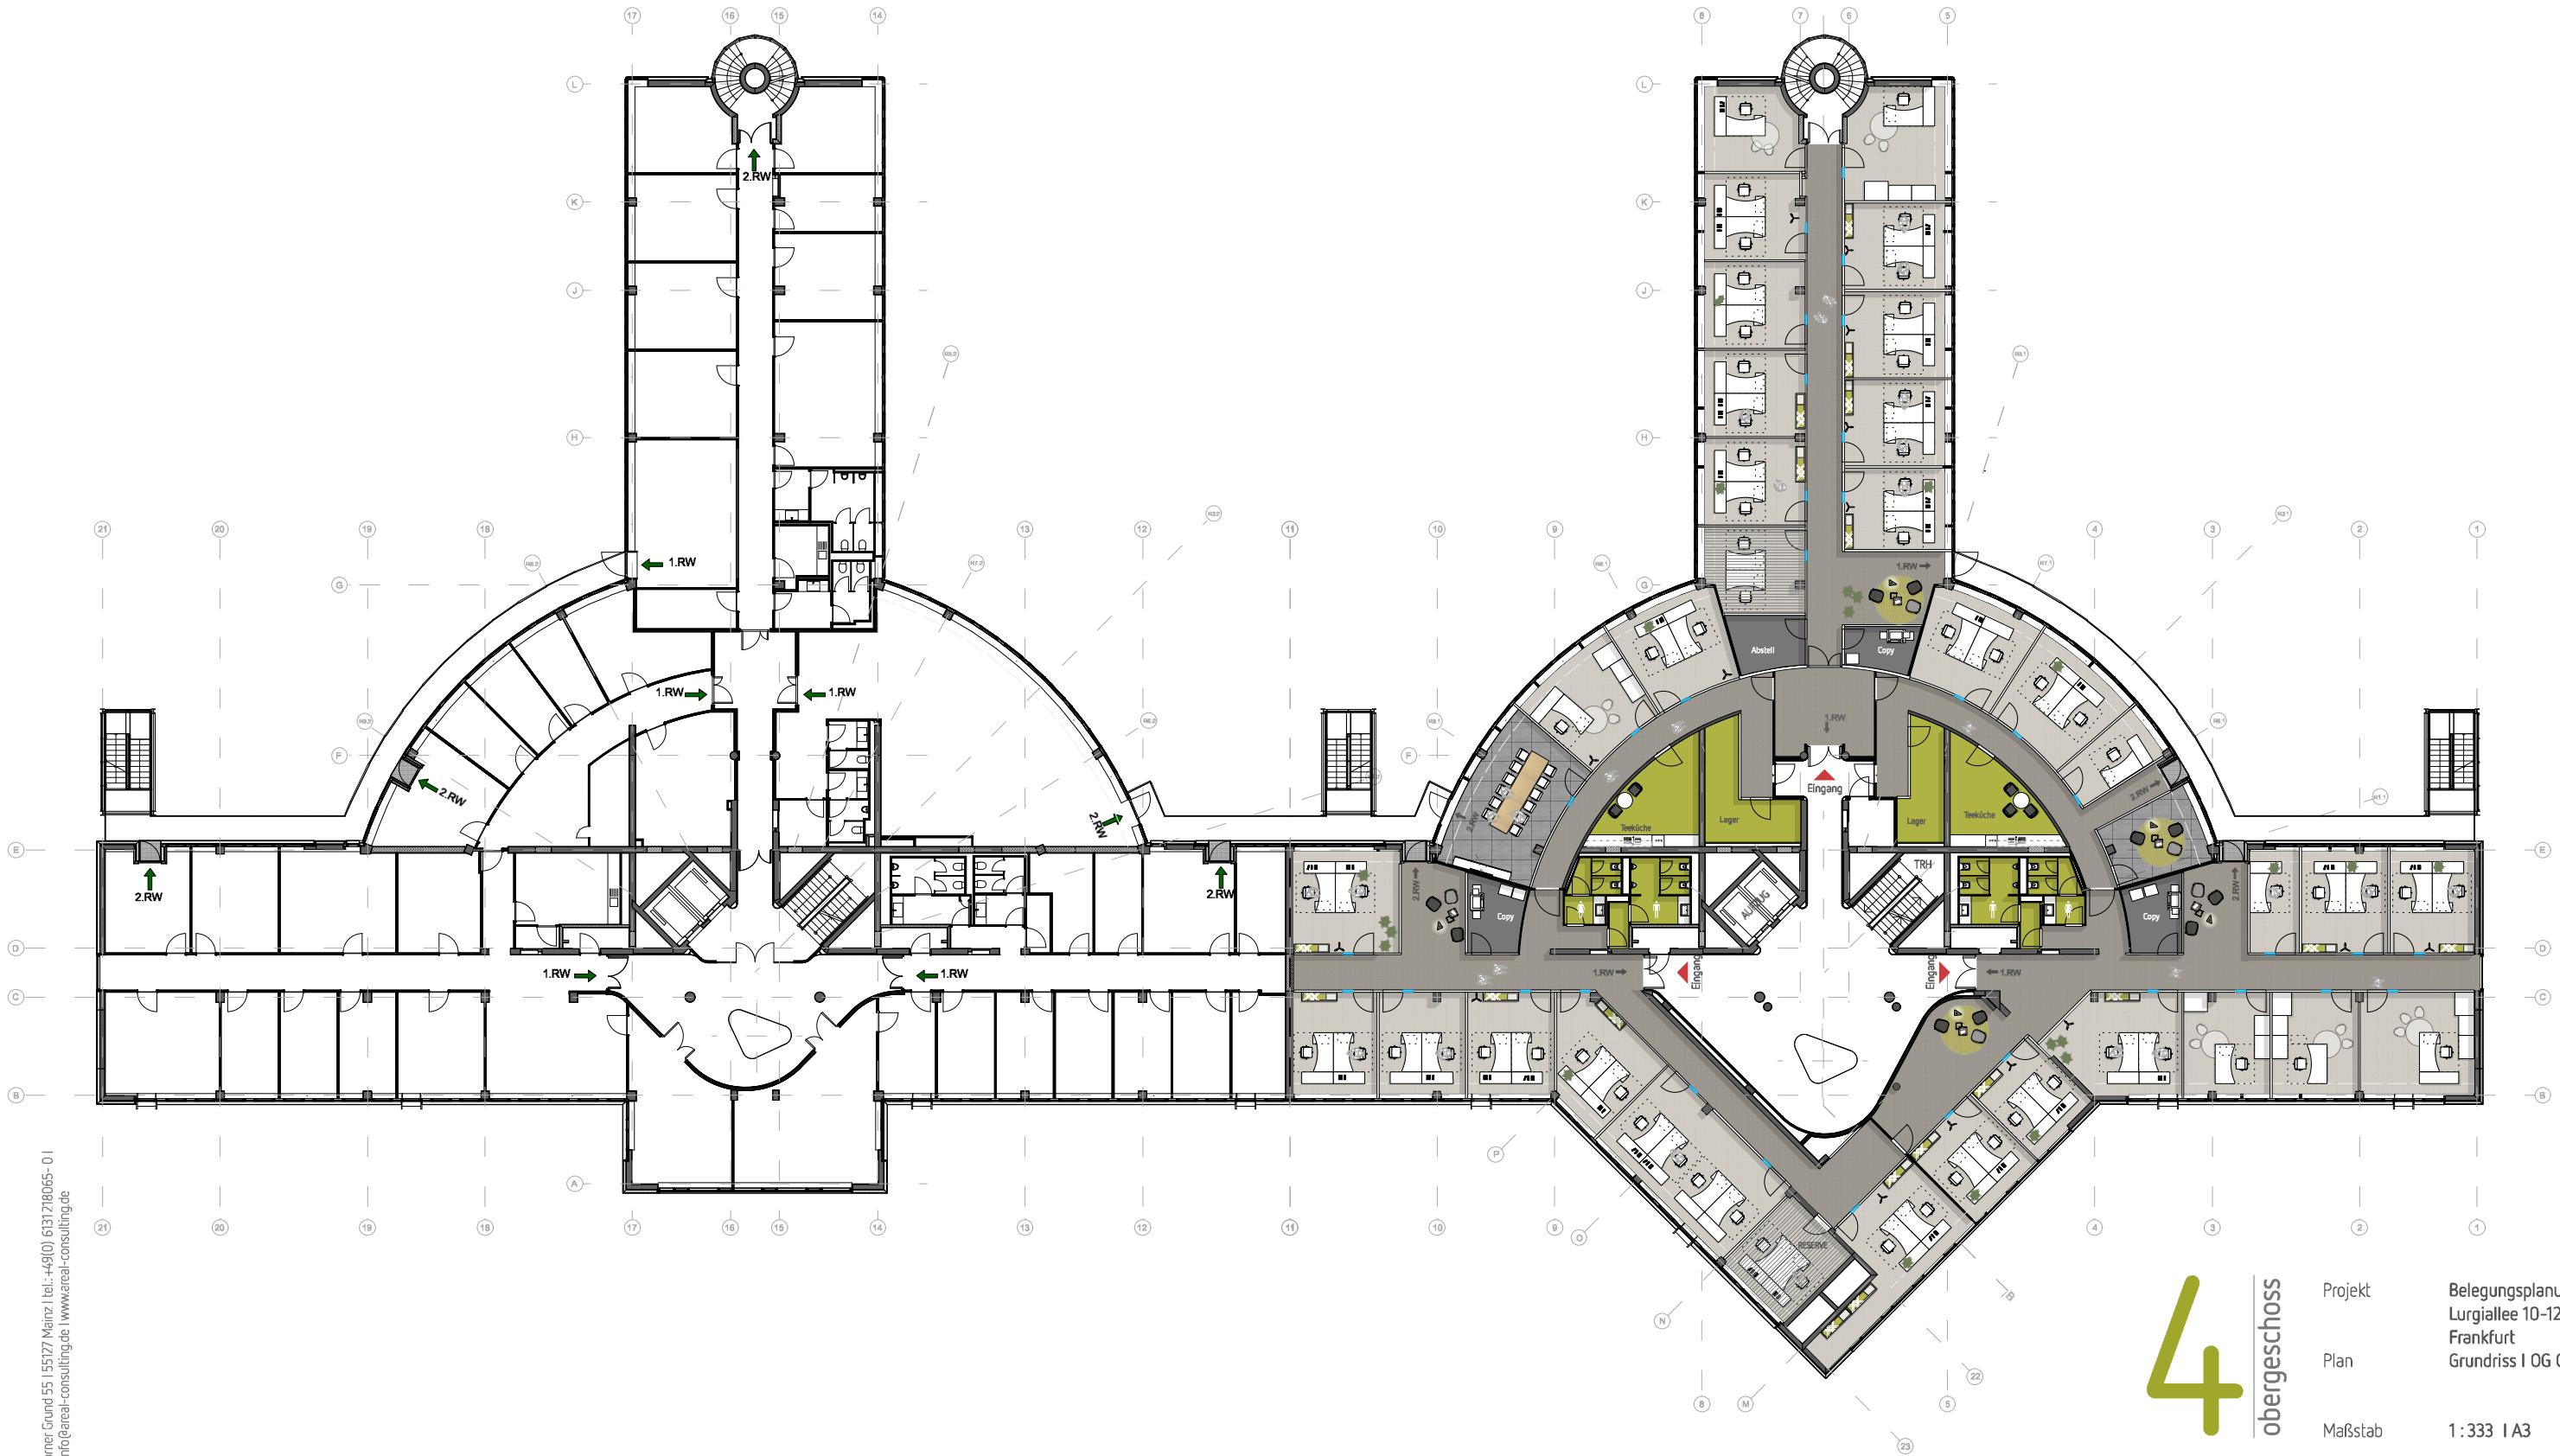

4 obergeschoss

Projekt Belegungsplanung Muster
Lurgiallee 10-12
Frankfurt
Grundriss I OG 04

Plan


Maßstab 1:333 I A3

Legende :

- | | |
|-----------------|--------------------------|
| Bestandswände | Erschliessung/Bürofläche |
| Trockenbauwände | Reserveflächen |
| Glaswände | Nebenräume |

Alle Maße und Angaben wurden aus den zu Verfügung stehenden Bestandsunterlagen übernommen. Sämtliche Maße und Angaben sind vor Ort zu prüfen.
Bei Unstimmigkeiten hat sofortige Rücksprache mit Areal Consulting zu erfolgen.
Die Weitergabe, Vervielfältigung und Verwertung ist nur mit schriftlicher Genehmigung zulässig.
Auf Grund von behördlichen Auflagen, Vorgaben an den Brandschutz und technischen Erfordernissen kann es zu Abweichungen gegenüber der Darstellung im Plan kommen.
Die Beispieleinrichtung kann ggf. vom Arbeitsschutzgesetz und den Auflagen der Berufsgenossenschaften abweichen.

001	23.03.2018	so	Erstausgabe
Index	Datum	gez.	Beschreibung

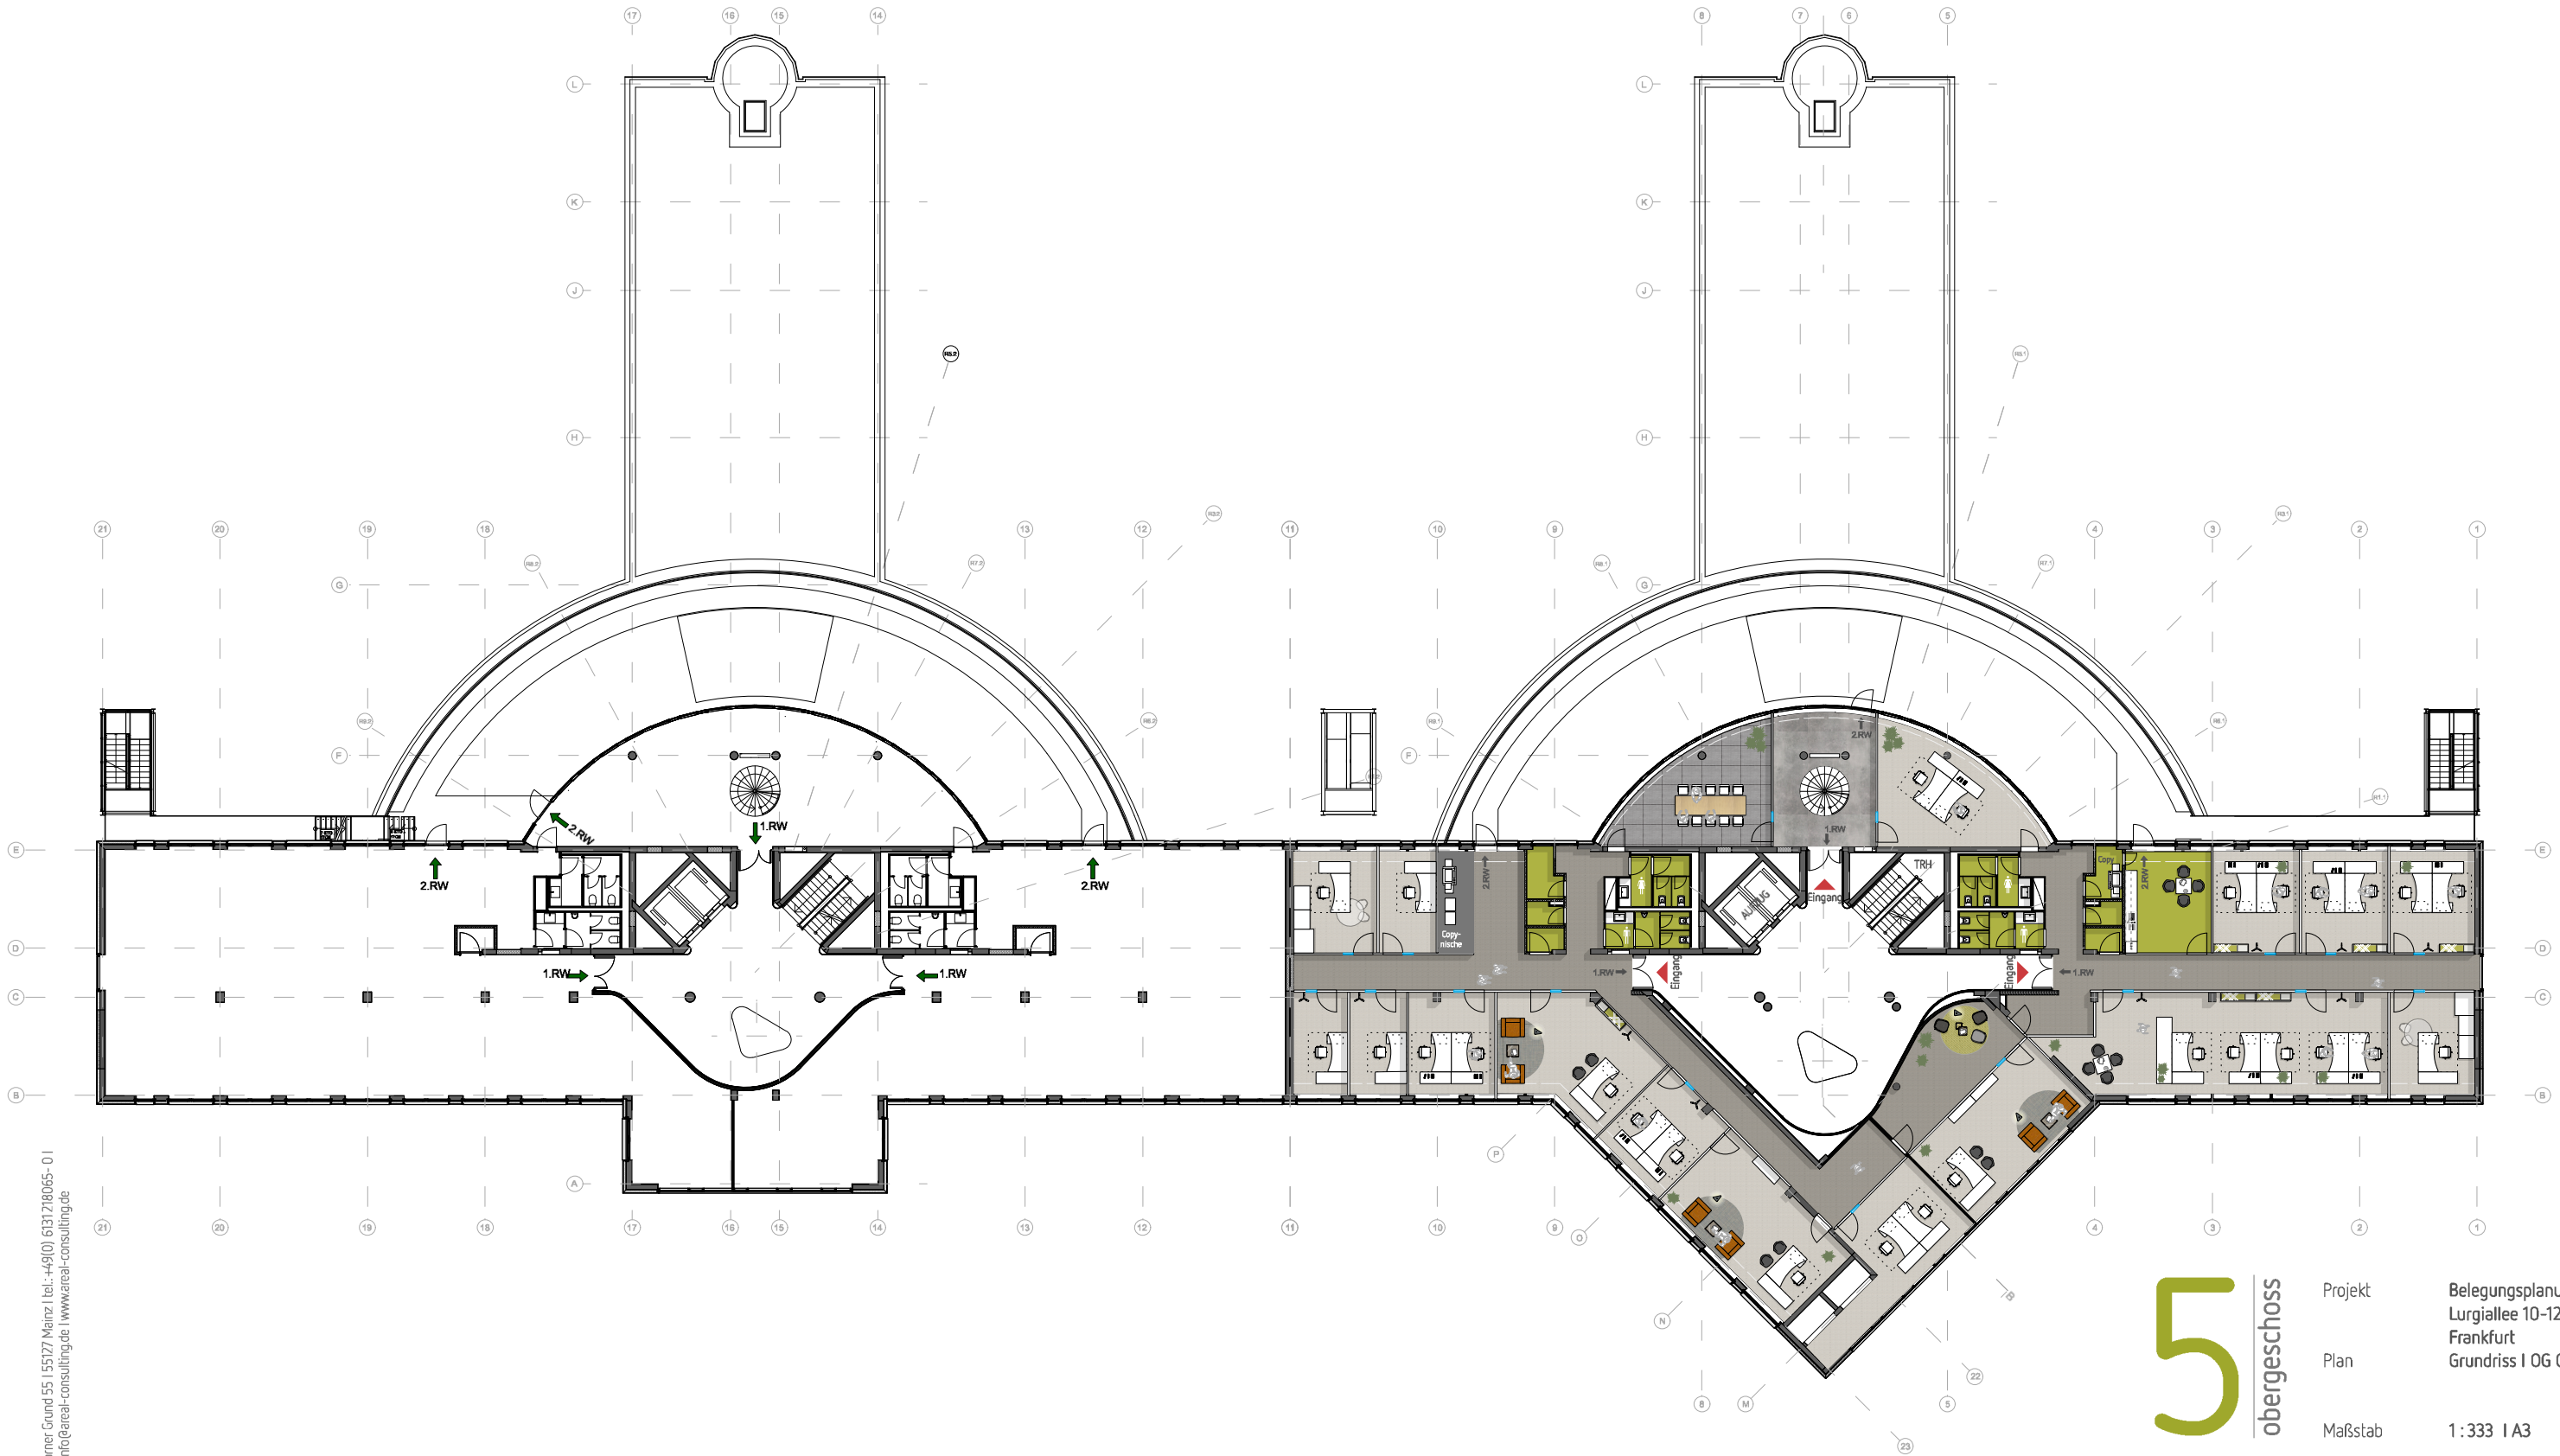

5 obergeschoss

Projekt Belegungsplanung Muster
Lurgiallee 10-12
Frankfurt
Grundriss I OG 05

Plan


Maßstab 1 : 333 | A3

Legende :

- | | |
|-----------------|--------------------------|
| Bestandswände | Erschliessung/Bürofläche |
| Trockenbauwände | Reserveflächen |
| Glaswände | Nebenräume |

Alle Maße und Angaben wurden aus den zu Verfügung stehenden Bestandsunterlagen übernommen. Sämtliche Maße und Angaben sind vor Ort zu prüfen.
Bei Unstimmigkeiten hat sofortige Rücksprache mit Areal Consulting zu erfolgen.
Die Weitergabe, Vervielfältigung und Verwertung ist nur mit schriftlicher Genehmigung zulässig.
Auf Grund von behördlichen Auflagen, Vorgaben an den Brandschutz und technischen Erfordernissen kann es zu Abweichungen gegenüber der Darstellung im Plan kommen.
Die Beispielinrichtung kann ggf. vom Arbeitsschutzgesetz und den Auflagen der Berufsgenossenschaften abweichen.

001	23.03.2018	so	Erstausgabe
Index	Datum	gez.	Beschreibung

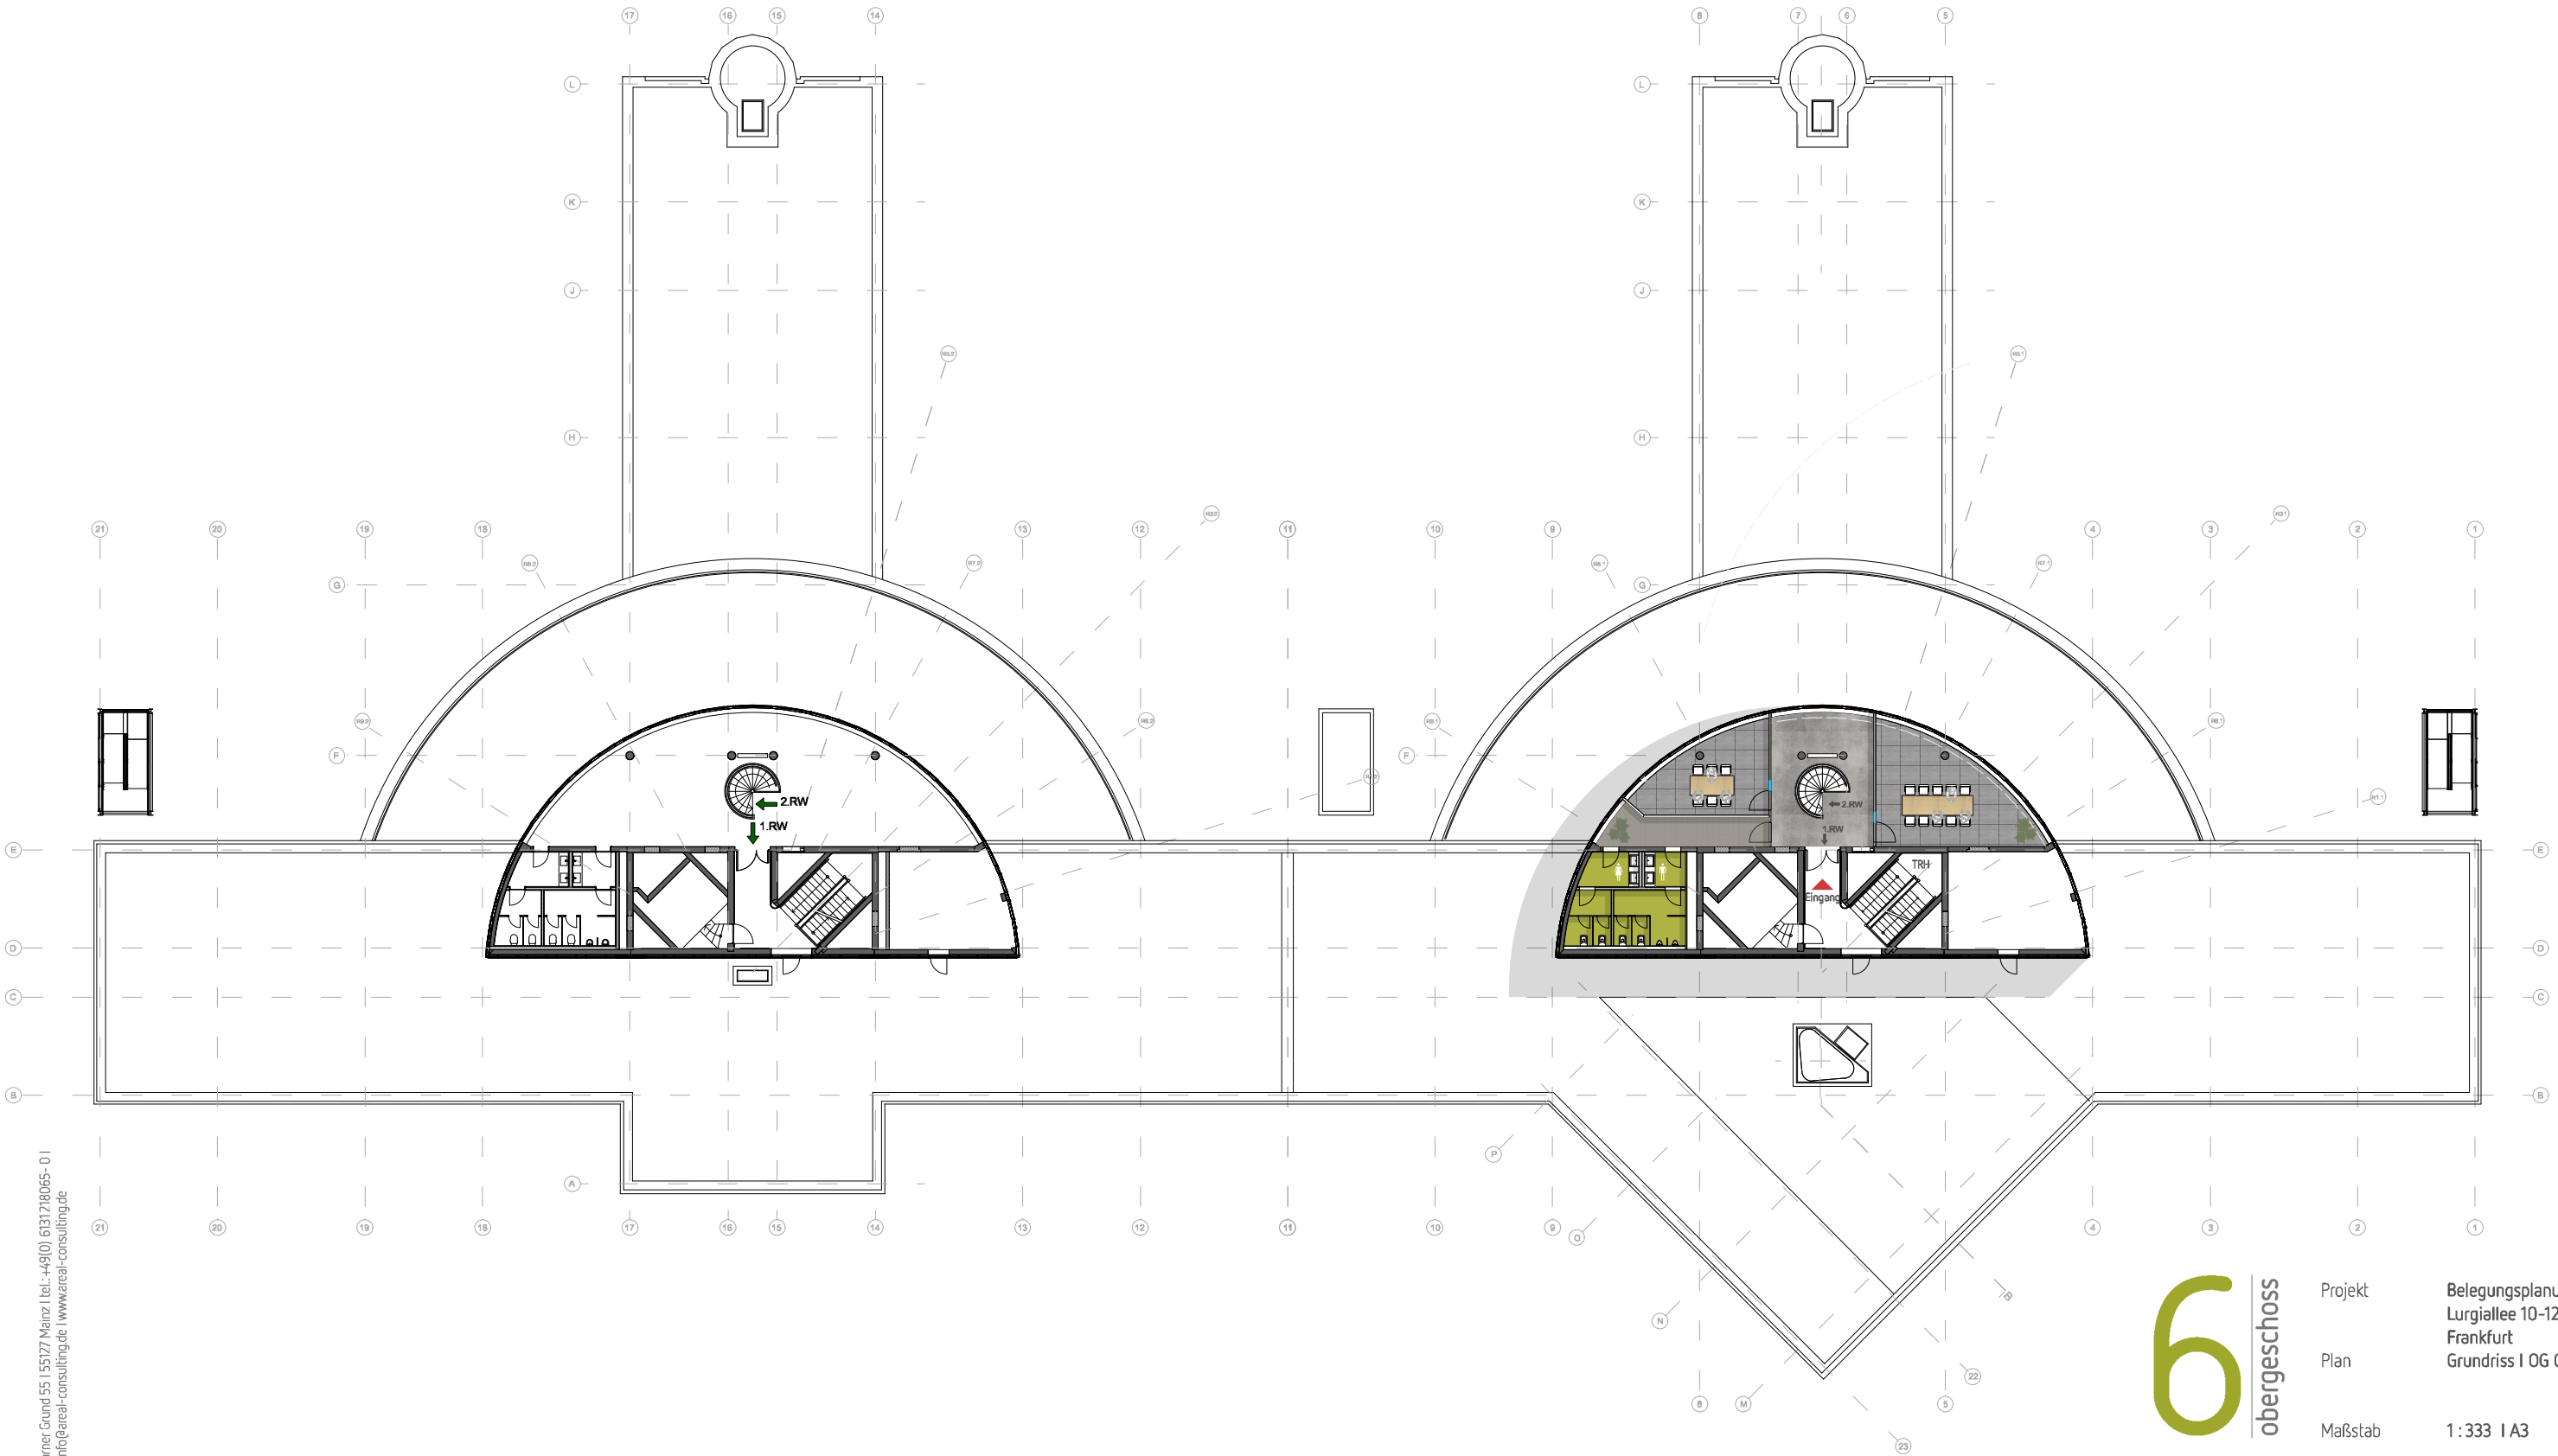

6 obergeschoss

Projekt Belegungsplanung Muster
Lurgiallee 10-12
Frankfurt
Grundriss I OG 06

Plan

Maßstab 1 : 333 | A3

- Legende :
- | | |
|-----------------|--------------------------|
| Bestandswände | Erschliessung/Bürofläche |
| Trockenbauwände | Reserveflächen |
| Glaswände | Nebenräume |

Alle Maße und Angaben wurden aus den zu Verfügung stehenden Bestandsunterlagen übernommen. Sämtliche Maße und Angaben sind vor Ort zu prüfen.
Bei Unstimmigkeiten hat sofortige Rücksprache mit Areal Consulting zu erfolgen.
Die Weitergabe, Vervielfältigung und Verwertung ist nur mit schriftlicher Genehmigung zulässig.
Auf Grund von behördlichen Auflagen, Vorgaben an den Brandschutz und technischen Erfordernissen kann es zu Abweichungen gegenüber der Darstellung im Plan kommen.
Die Beispieleinrichtung kann ggf. vom Arbeitsschutzgesetz und den Auflagen der Berufs-genossenschaften abweichen.

001	23.03.2018	so	Erstausgabe
Index	Datum	gez.	Beschreibung

Verfasser
arealconsulting.

Auftraggeber
CONREN LAND