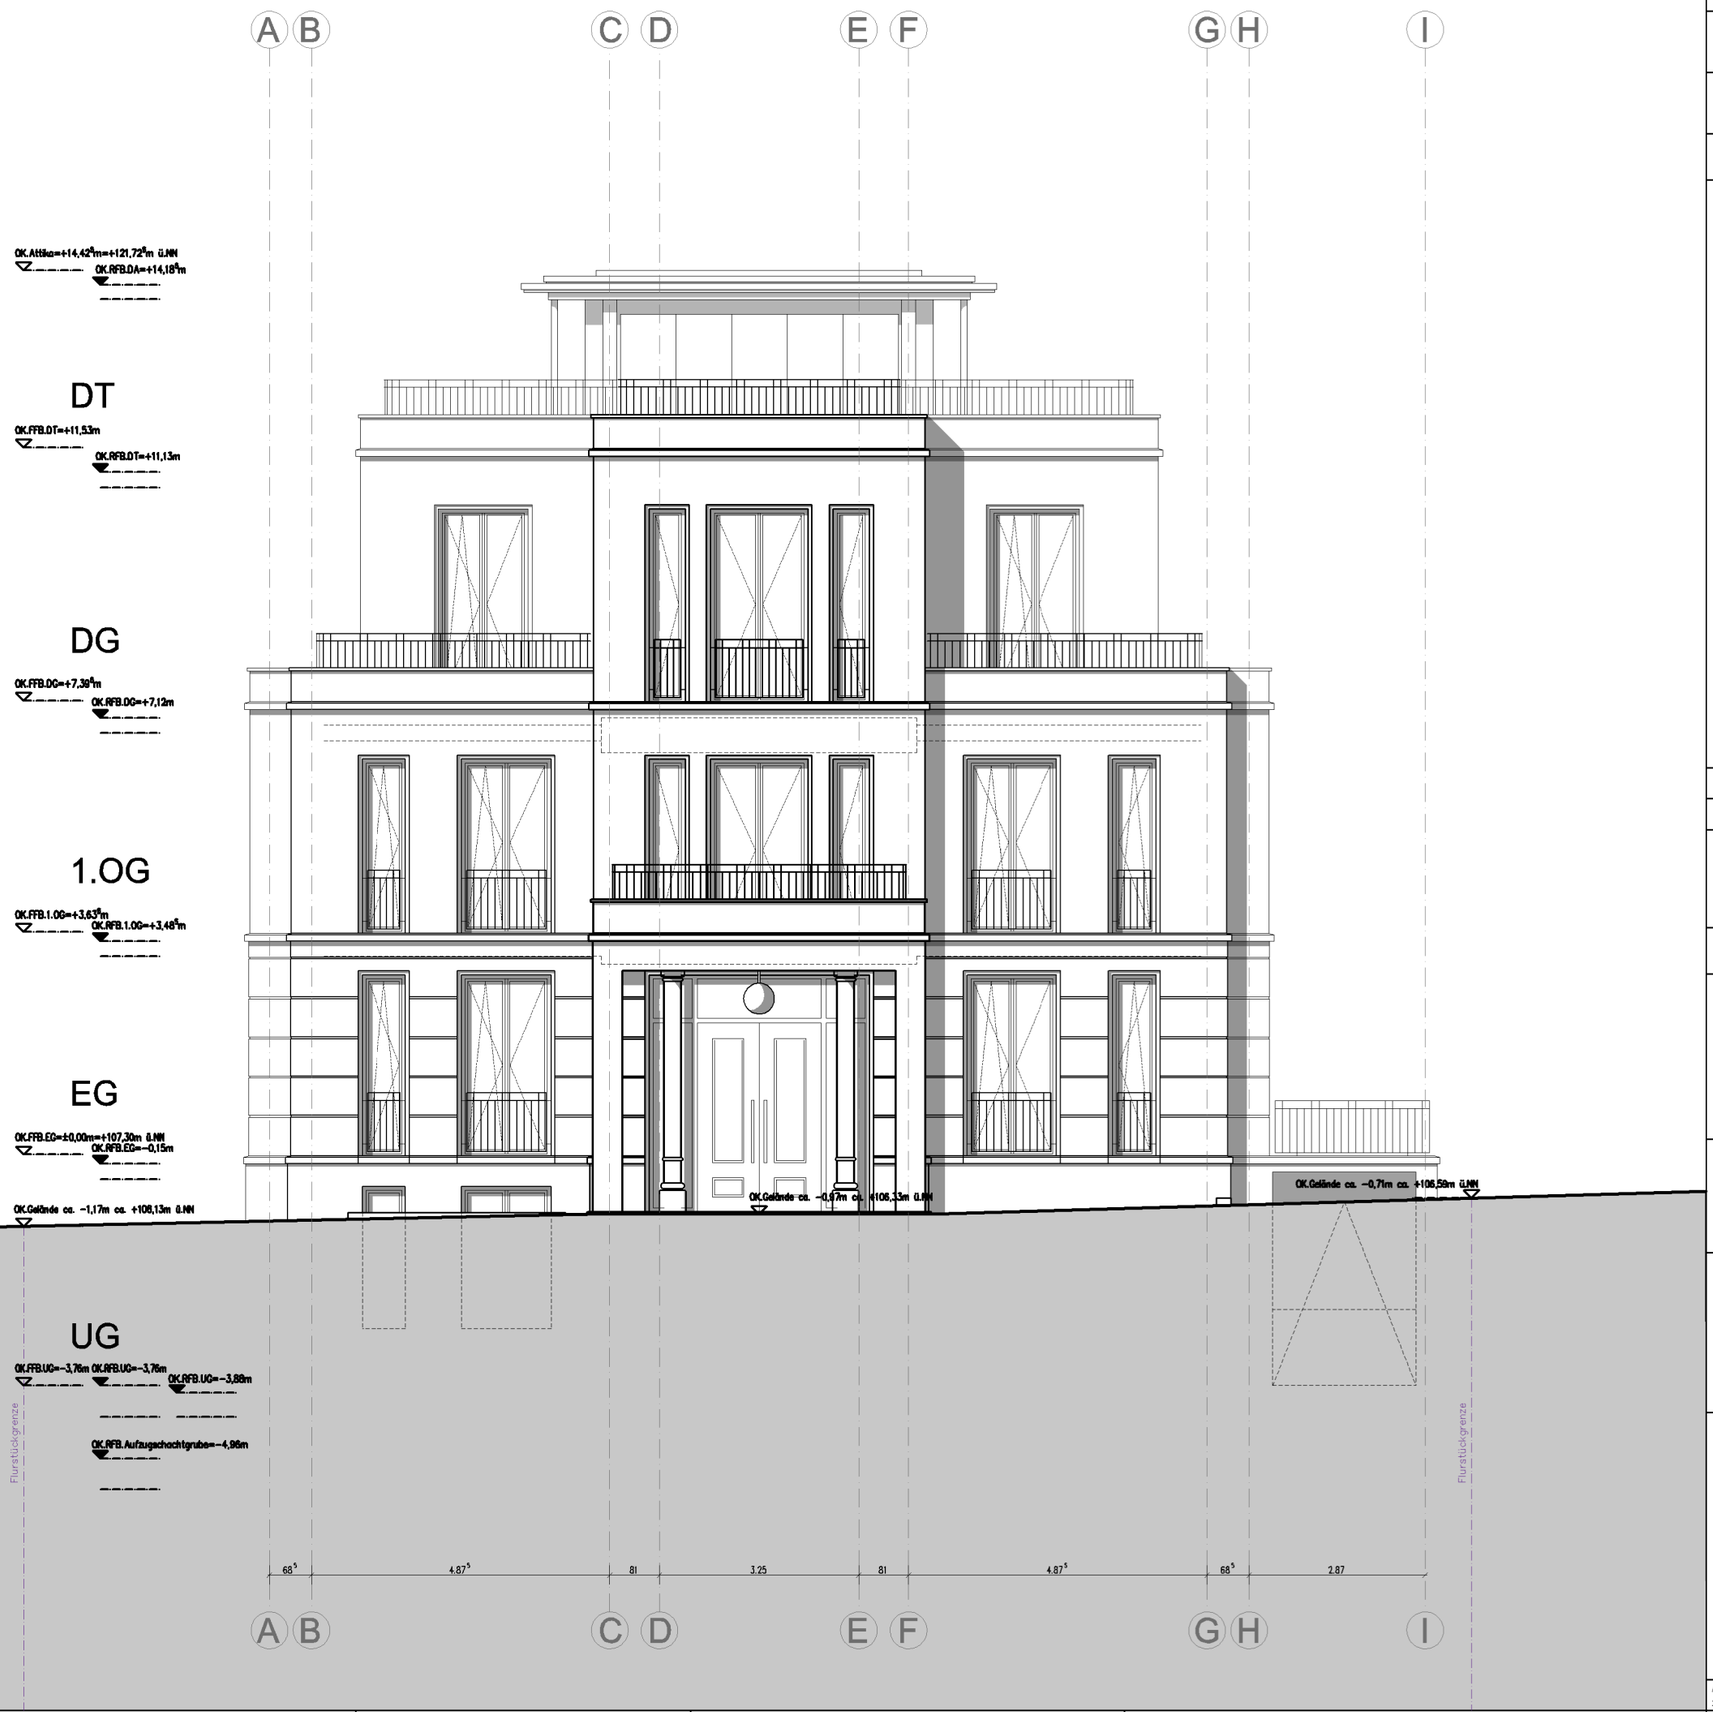


Der Entwurf ist geistiges Eigentum des Planers und urheberrechtlich geschützt. Vervielfältigungen und Weitergabe an Dritte bedarf der ausdrücklichen Genehmigung des Planverfassers.

Tür- und Brüstungshöhen beziehen sich auf OK Rohfußboden.
Der Bezug auf OK Fertigfußboden steht in Klammern.
Flächen - und Umfangangaben beziehen sich auf Rohbaumaße.

Alle Maße sind vor Baubeginn zu überprüfen. Etwaige Unstimmigkeiten sind der Bauleitung sofort mitzuteilen. Änderungen an der Ausführung sind nur nach vorheriger Abstimmung mit der Bauleitung zulässig.

Alle tragenden und konstruktiven Bauteile müssen nach geprüfter statischer Berechnung hergestellt werden.

Index	Änderung	Datum	Gez.

ABGESCHLOSSENHEIT

PROJEKT

Neubau eines Mehrfamilienhauses mit 3 Wohnungen
auf einer Tiefgarage mit 6 Stellplätzen
Liegenschaft: Zeppelinallee 49
Gemarkung: Frankfurt am Main - 34 Bockenheim
Flur: 10
Flurstück: 774 / 42, 775 / 42
Gebäudeklasse: 4

BAUHERR

Barbara Hahn
Dr. Andreas Hahn
Große Seestraße 32-34
60486 Frankfurt

ARCHITEKT

ARCHITEKTENKONTOR
FALLER & KRÜCK
- works GmbH -

Mörfelder Landstr. 117
60598 Frankfurt a. M.
Tel 069 / 60 32 607 0
Fax 069 / 60 32 607 77

ZEICHNUNG

ANSICHT NORDOSTEN - ZEPPELINALLEE

OK.FFB Erdgeschoss = ±0,00m ca. +107,30m ü.NN

MASZSTAB:	1:100	DATUM:	25.02.2015
PAPIERFORMAT:	DIN A3	PLAN-NR.:	AC_AW_NO
GEZEICHNET:	CF	GEPRÜFT:	AK
PROJEKT:	454	INDEX:	-

AC_AW_NO_C.s12
26.02.2015

ALLE MASZE SIND VOR ORT ZU NEHMEN UND ZU PRÜFEN!